



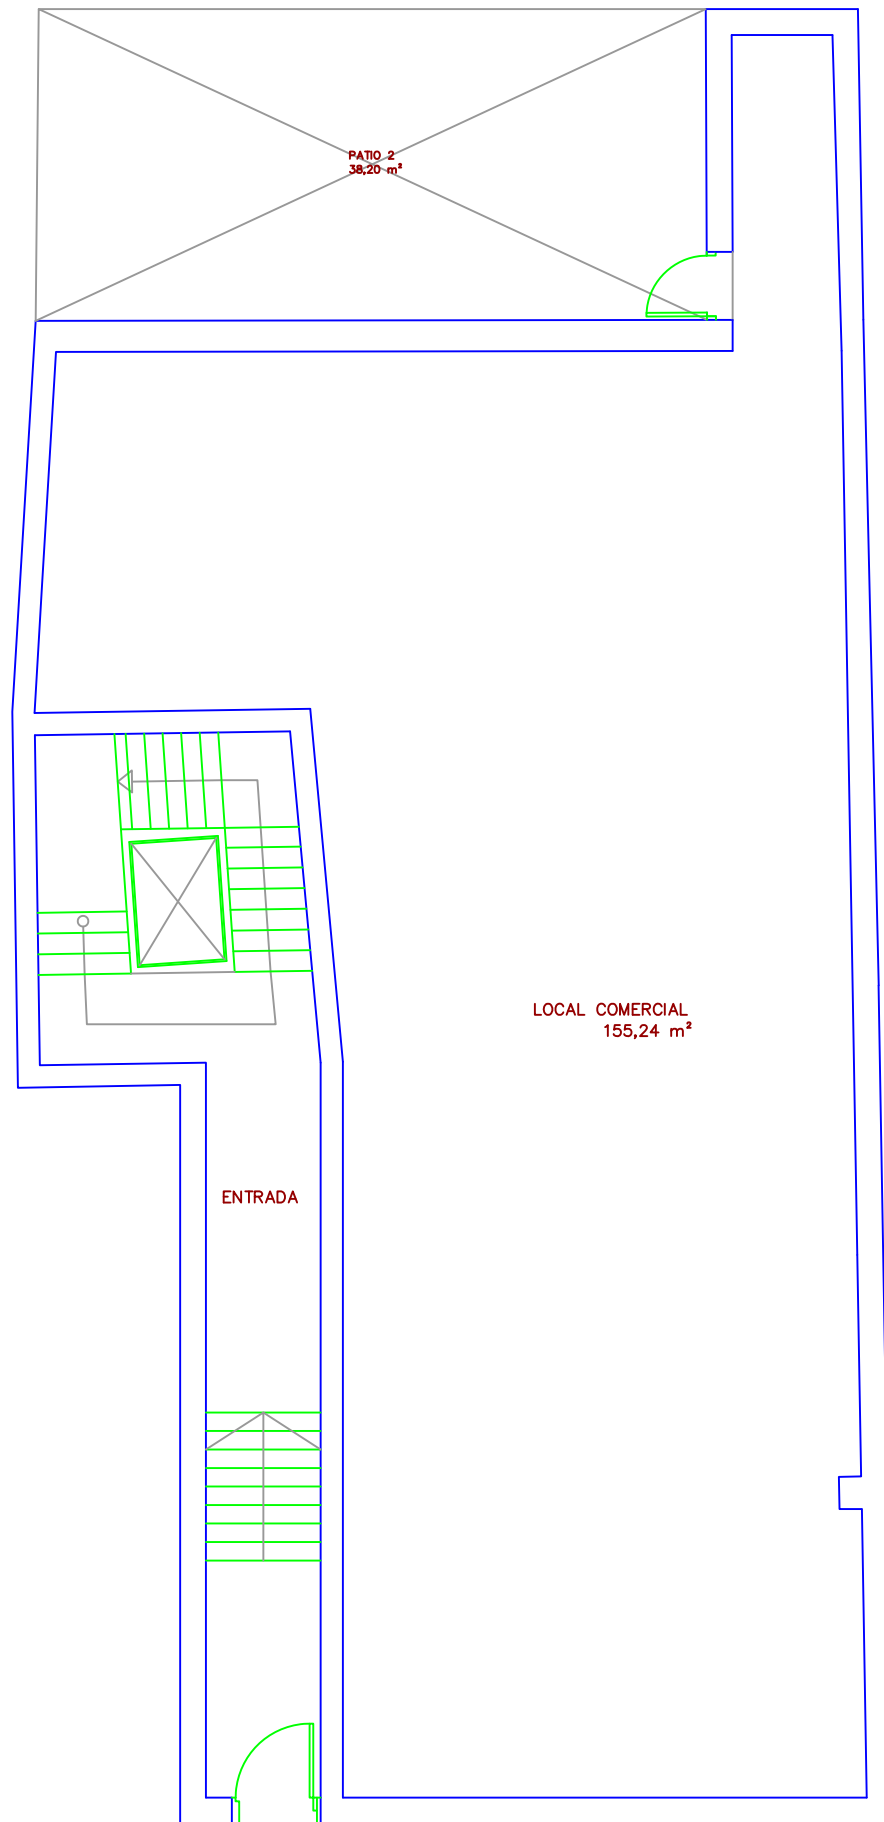

C/ Reloj,10

PLANTA BAJA

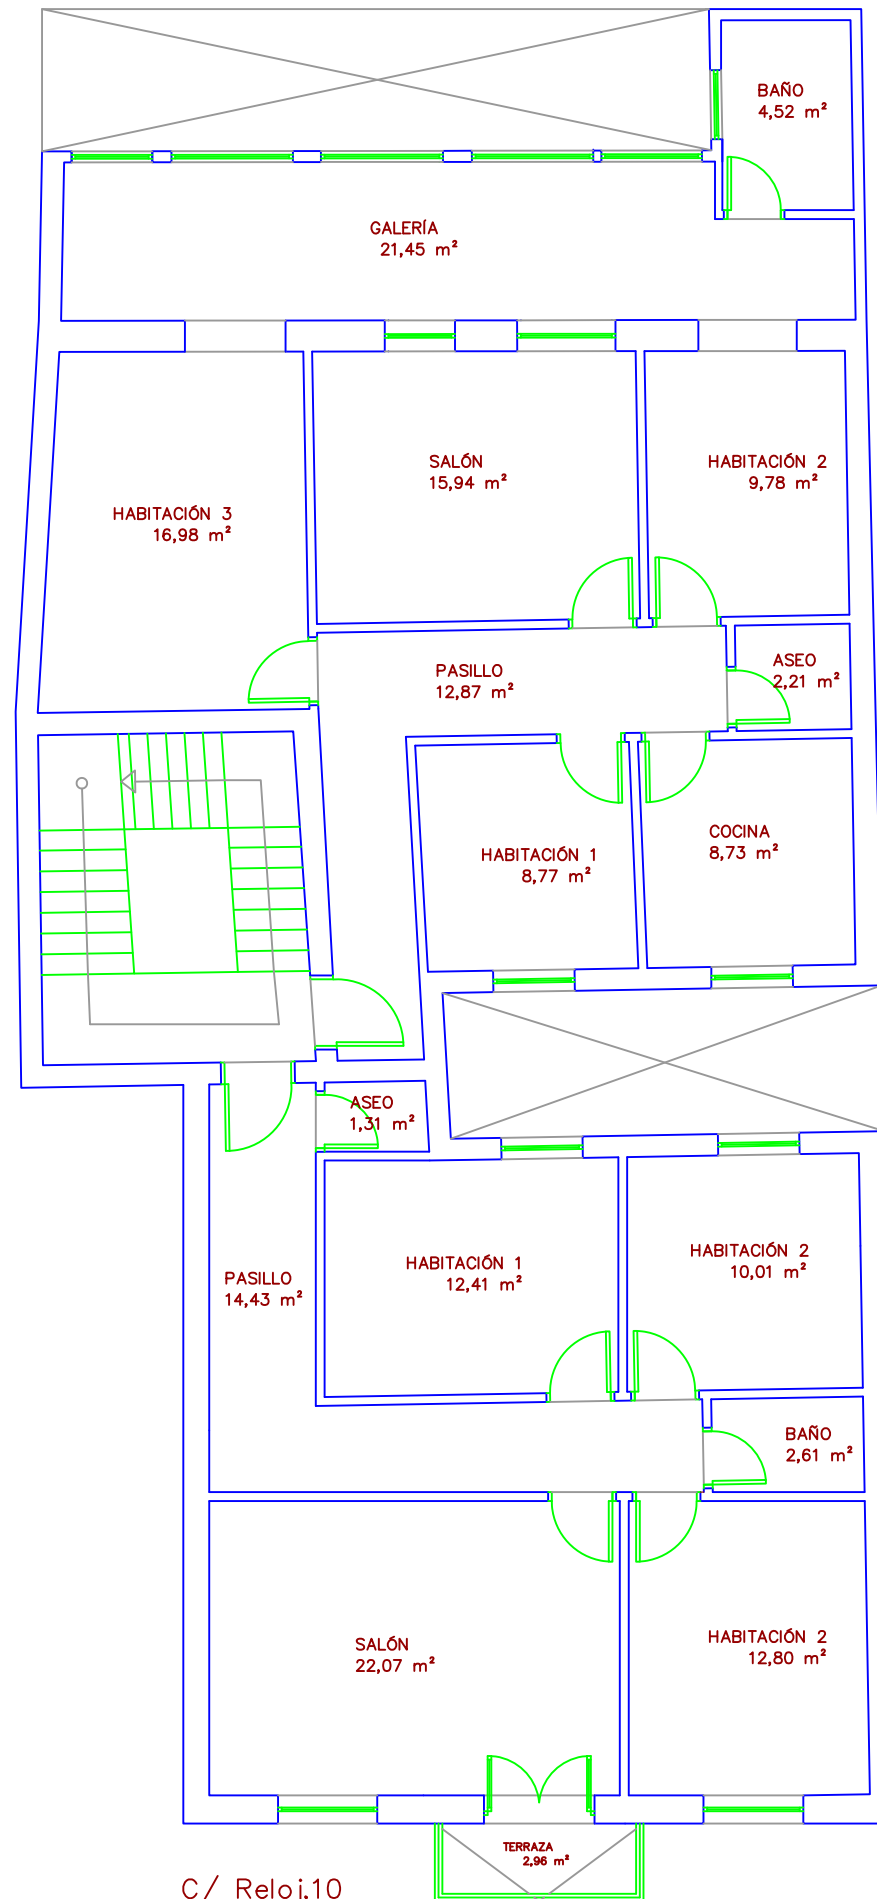

C/ Reloj,10

PLANTA TIPO (1ªY 2ª)